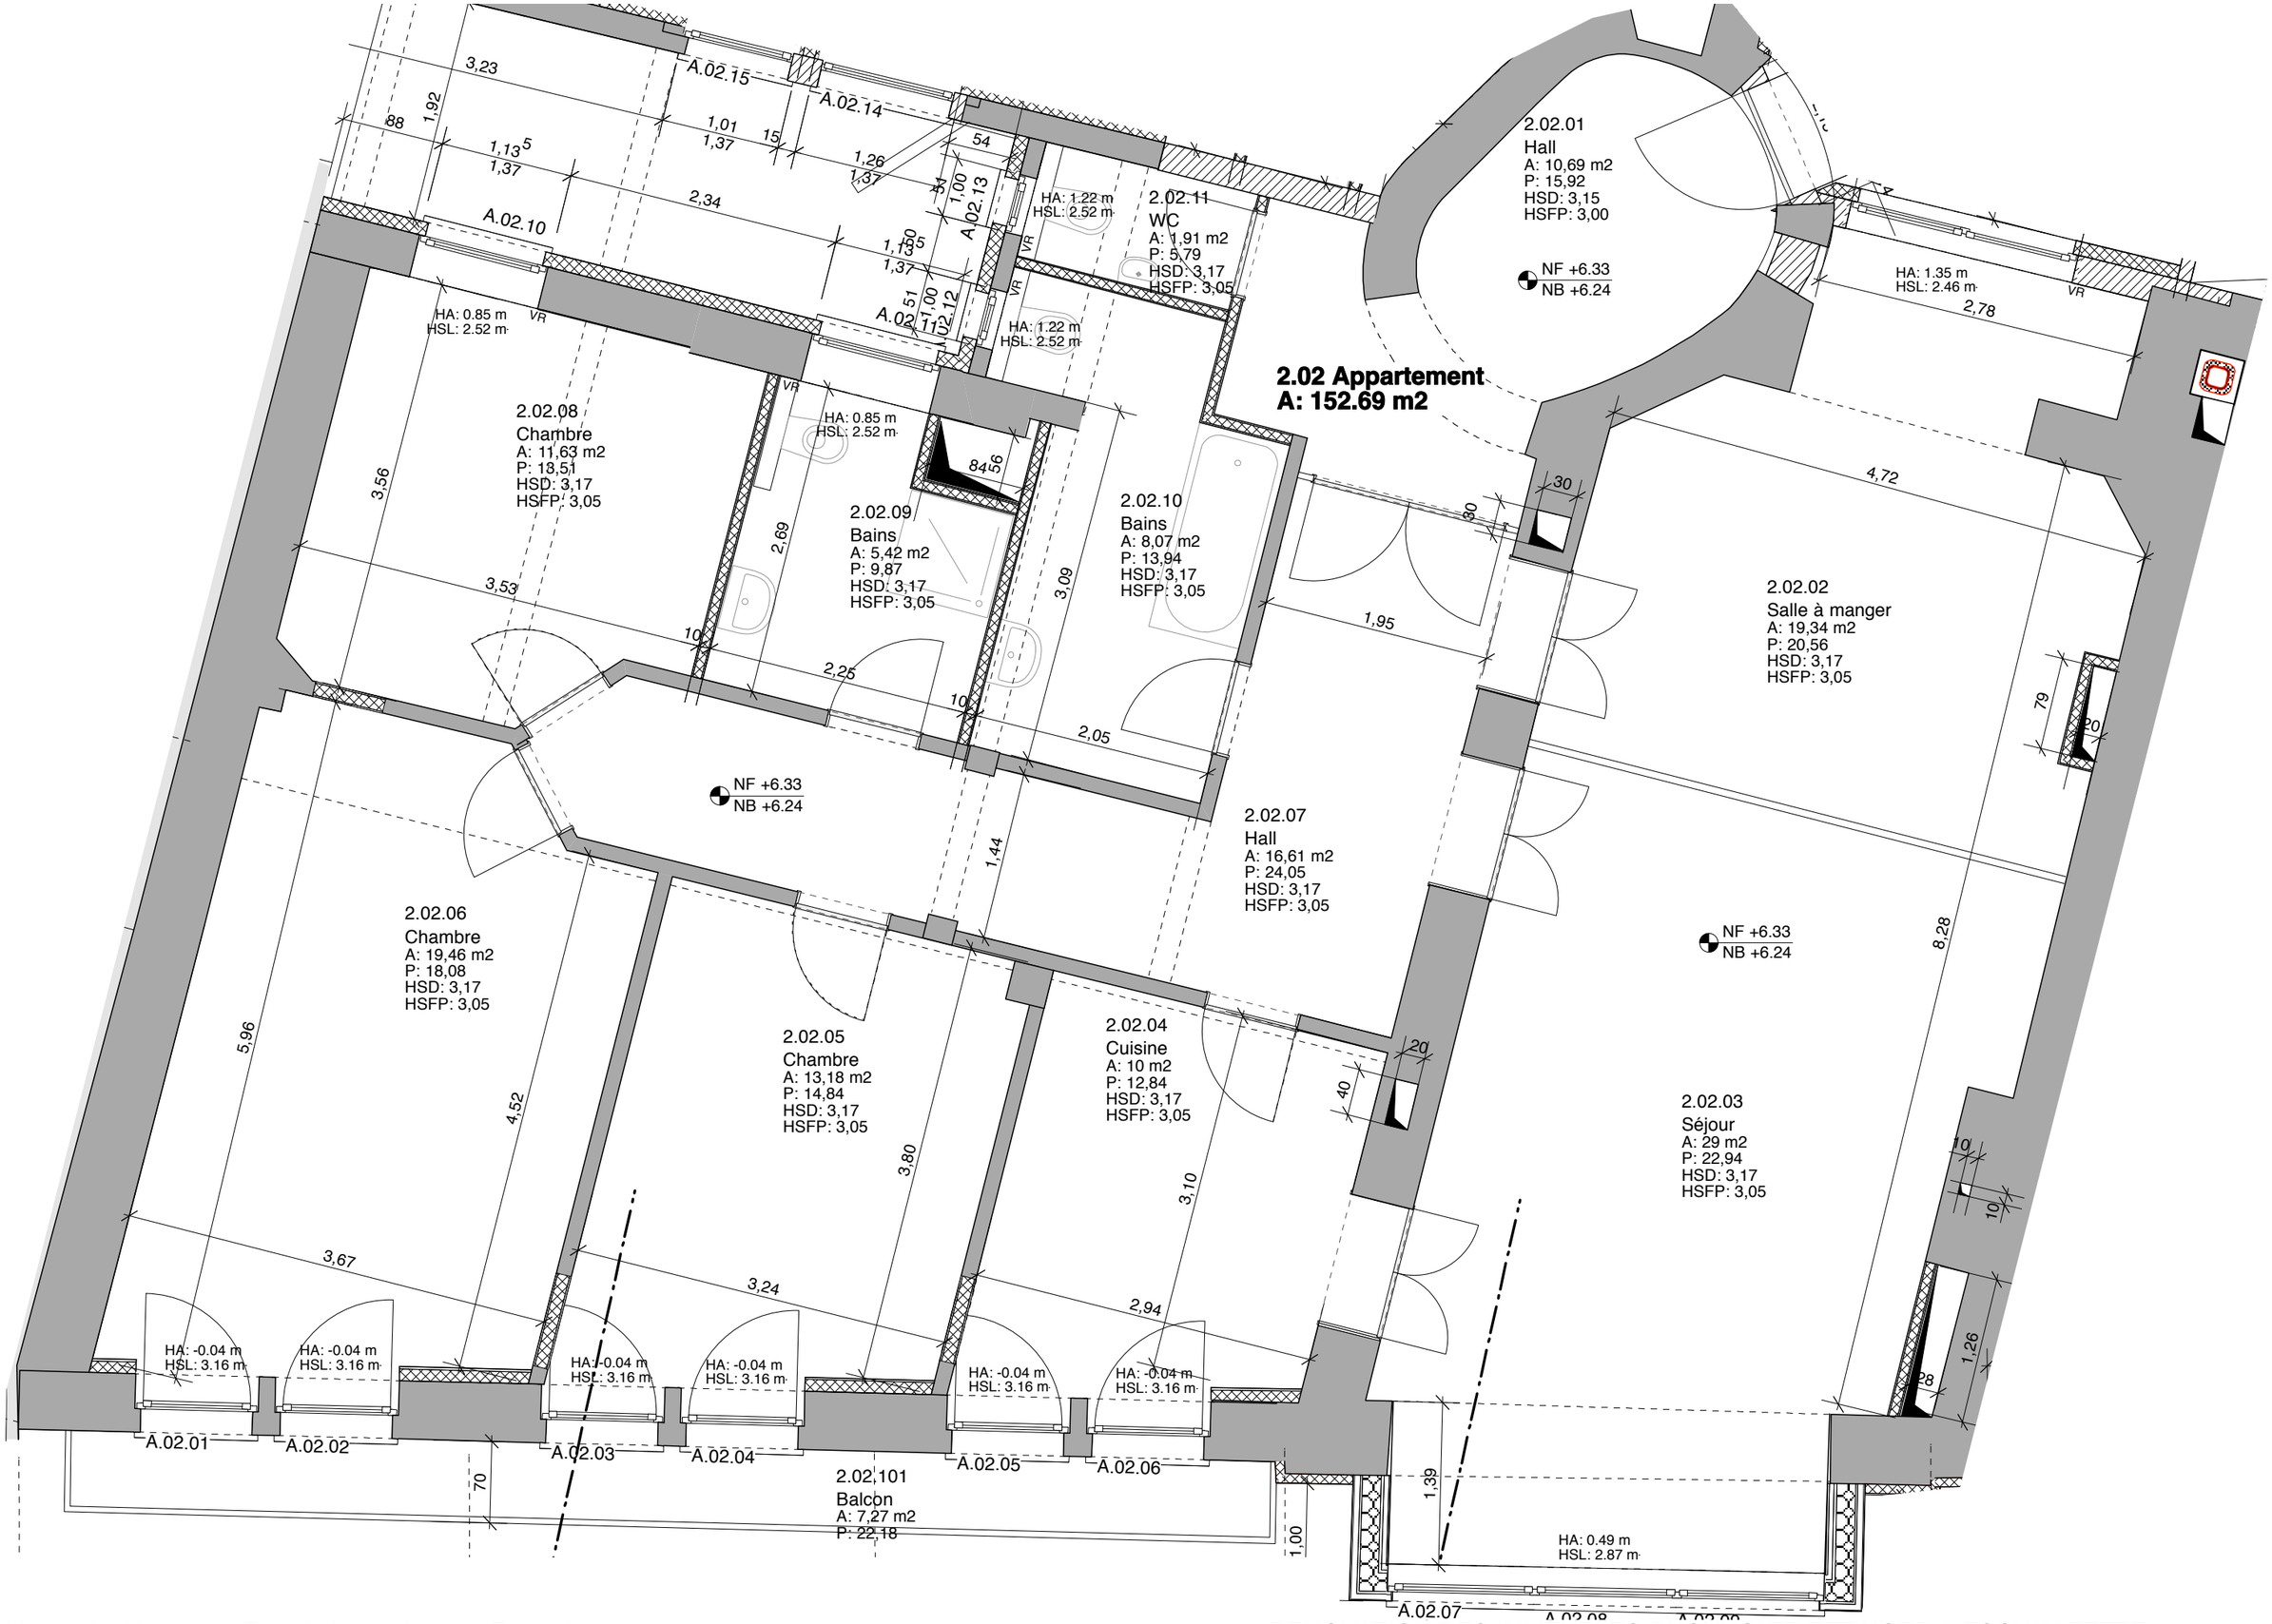


Résidence Art Nouveau - Rue de Luxembourg - Etage 2
Modification aménagements intérieurs - Appartement 2.02 Echelle 1/50

RENOVATION DES IMMEUBLES BUCHHOLTZ-ETTINGER A ESCH/ALZETTE
A.M. DEGARDIN-BAULER ARCHITECTES 29.06.2011